
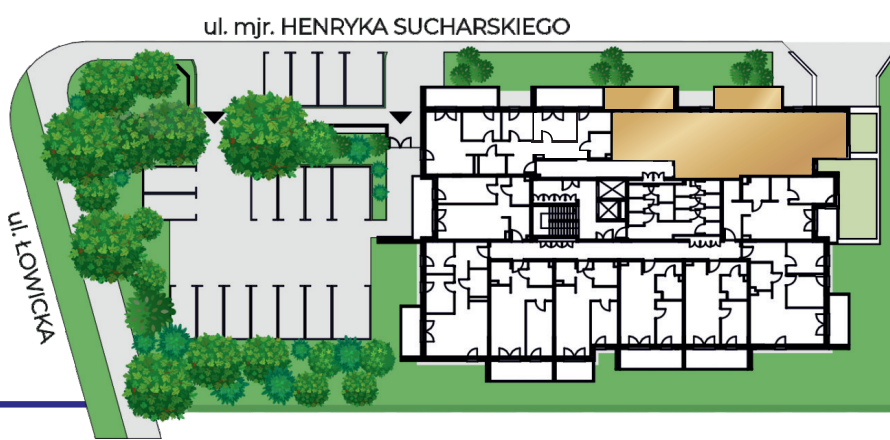
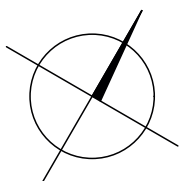


POKOJE: 5

1	Pokój + Aneks	36,70 m ²
2	Pokój	9,55 m ²
3	Pokój	7,27 m ²
4	Pokój	7,27 m ²
5	Pokój	9,44 m ²
6	Łazienka	4,06 m ²
7	Łazienka	2,91 m ²
8	Pralnia	3,03 m ²
9	Garderoba	4,22 m ²
10	Komunikacja	6,99 m ²
11	Komunikacja	11,63 m ²
12	Powierzchnia ścian	4,76 m ²
Powierzchnia		107,83 m ²
Pow. użytkowa		103,07 m ²
Balkony		22,36 m ²

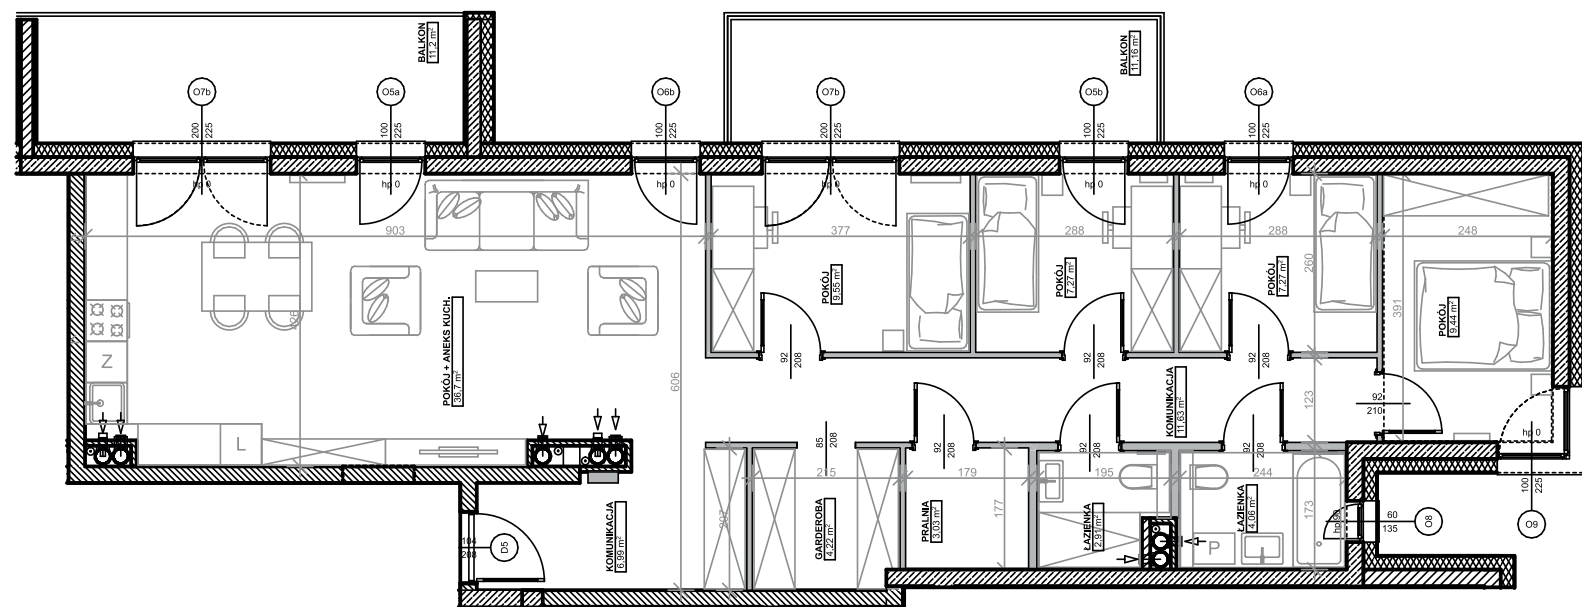

INWESTOR:
EPS Development Sp. z o.o.
96-100 Skierniewice, ul. Kozińskiego 14

+48 690 256 457
biuro@epsdevelopment.pl
www.lowicka100.pl



KARTA KATALOGOWA OPRACOWANA NA PODSTAWIE PROJEKTU BUDOWLANEGO. INWESTOR ZASTRZEGA SOBIE MOŻLIWOŚĆ WPROWADZENIA DROBNYCH ZMIAN NA KAŻDYM ETAPIE REALIZACJI INWESTYCJI. POWIERZCHNIA UŻYTKOWA LOKALI LICZONA WG NORMY PN-ISO 9836:2022-07. WYMIARY POMIESZCZEŃ, WNEK PODANE SĄ W STANIE SUROWYM BEZ UWZGLĘDNIENIA GRUBOŚCI TYNKÓW. UMEBLOWANIE NIE STANOWI CZĘŚCI MIESZKANIA. WYMIARY OKIEN I DRZWI SĄ PODANE W ŚWIETLE MURU. POMIAR POD ZAKUP MEBLI I WYPOSAŻENIA NALEŻY WYKONAĆ Z NATURY. KARTA NIE STANOWI OFERTY W ROZUMIENIU PRZEPISÓW KODEKSU CYWILNEGO. POWIERZCHNIA ŚCIAN - POWIERZCHNIA ZAJĘTA PRZEZ OTYNKOWANE ŚCIANY DZIAŁOWE NADAJĄCE SIĘ DO DEMONTAŻU, NIEZAWIERAJĄCE SZACHTÓW INSTALACYJNYCH, NIEBĄDĄCE ELEMENTAMI KONSTRUKCYJNYMI.